


2. Änderung des Flächennutzungsplanes der Stadt Kupferberg  
(Sondergebiet Solarpark Pressecklein) M:1:5.000

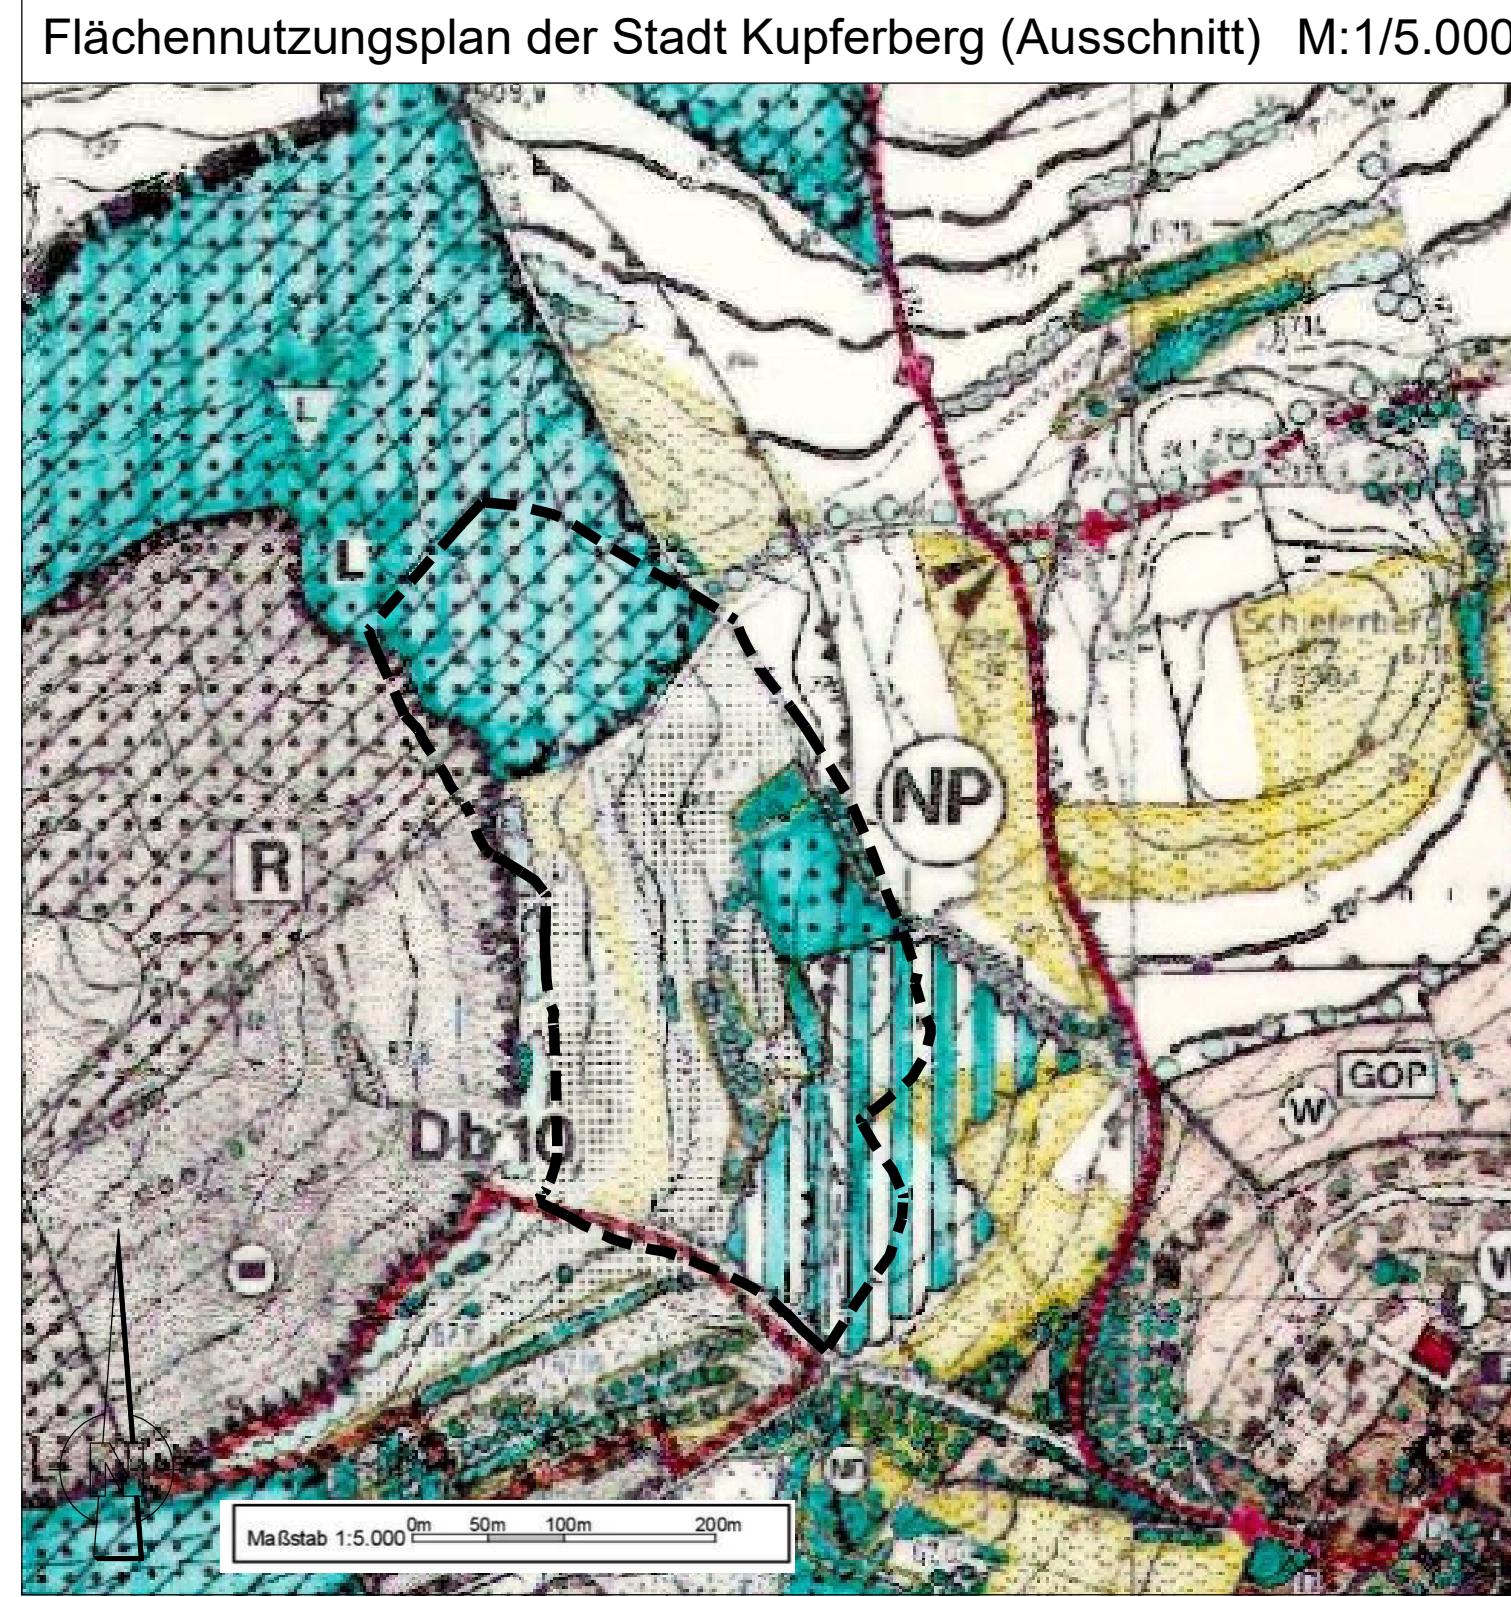

## 2. ÄNDERUNG DES FLÄCHENNUTZUNGSPLANES DER STADT KUPFERBERG

M: 1:5.000

### LEGENDE

	Sonderbaufläche für Photovoltaik-Anlagen
	bestehende öffentliche Feld- und Waldwege
	Grünfläche/Eingrünung
	Fläche für Ausgleichsmaßnahmen i.S.d. Naturschutzrechts
	Grenze der Flächennutzungsplanänderung

### VERFAHRENSVERMERKE

#### Änderungsbeschluss

Der Stadtrat der Stadt Kupferberg beschloss am ..... die Änderung des wirksamen Flächennutzungsplanes (Sondergebiet „Solarpark Pressecklein“). Der Beschluss wurde durch Veröffentlichung im Amtsblatt des Landkreises Kulmbach bekannt gemacht.

#### frühzeitige Beteiligung der Öffentlichkeit

Die Beteiligung der Öffentlichkeit wurde durch Veröffentlichung im Amtsblatt des Landkreises Kulmbach bekannt gemacht; der Vorentwurf der Änderung des Flächennutzungsplanes (Sondergebiet „Solarpark Pressecklein“) in der Fassung vom ..... konnte mit der Begründung in der Zeit vom ..... bis ..... eingesehen werden. Über eingegangene Stellungnahmen wurde Beschluss gefasst, das Ergebnis wurde mitgeteilt.

#### frühzeitige Beteiligung der Behörden und sonstigen Träger öffentlicher Belange

Die Beteiligung der Behörden und sonstigen Träger öffentlicher Belange an der Änderung des Flächennutzungsplanes (Sondergebiet „Solarpark Pressecklein“) wurde in der Zeit vom ..... bis ..... durchgeführt. Über eingegangene Stellungnahmen wurde Beschluss gefasst, die Ergebnisse wurden mitgeteilt.

#### Öffentliche Auslegung

Mit Beschluss des Stadtrates vom ..... wurde nach Bekanntmachung durch Veröffentlichung im Amtsblatt des Landkreises Kulmbach der Entwurf der Änderung des Flächennutzungsplanes (Sondergebiet „Solarpark Pressecklein“) zusammen mit der Begründung vom ..... bis ..... mit dem Hinweis, dass Anregungen während der Auslegungsfrist von jedermann schriftlich oder zur Niederschrift vorgebracht werden können, öffentlich ausgelegt sowie auf der Internetseite veröffentlicht. Über eingegangene Stellungnahmen wurde Beschluss gefasst, das Ergebnis wurde mitgeteilt.

#### frühzeitige Beteiligung der Behörden und sonstigen Träger öffentlicher Belange

Die Beteiligung der Behörden und sonstigen Träger öffentlicher Belange an der Änderung des Flächennutzungsplanes (Sondergebiet „Solarpark Pressecklein“) wurde in der Zeit vom ..... bis ..... durchgeführt. Über eingegangene Stellungnahmen wurde Beschluss gefasst, die Ergebnisse wurden mitgeteilt.

#### Feststellung

Mit Beschluss des Stadtrates der Stadt Kupferberg vom ..... wurde die Änderung des Flächennutzungsplanes (Sondergebiet „Solarpark Pressecklein“) festgestellt.

Kupferberg, .....

.....  
Stadt Kupferberg  
Harald Michel  
Erster Bürgermeister

(Dienstsiegel)

#### Genehmigung

Die Stadt Kupferberg reichte die Änderung des Flächennutzungsplanes (Sondergebiet „Solarpark Pressecklein“) beim Landratsamt Kulmbach zur Genehmigung ein. Das Landratsamt Kulmbach hat die Änderung des Flächennutzungsplanes mit Schreiben vom ..... Az. ..... genehmigt.

Kulmbach, .....

.....  
Landratsamt Kulmbach

(Dienstsiegel)

#### Inkrafttreten

Die Genehmigung der Änderung des Flächennutzungsplanes (Sondergebiet „Solarpark Pressecklein“) wurde durch Veröffentlichung im Amtsblatt des Landkreises Kulmbach bekannt gemacht. Damit ist die Änderung des Flächennutzungsplanes wirksam. Auf die Rechtsfolgen wurde hingewiesen.

Kupferberg, .....

.....  
Stadt Kupferberg  
Harald Michel  
Erster Bürgermeister

(Dienstsiegel)

Proj.-Nr. und  
Bauvorhaben:

1.47.160.1

## 2. Änderung des Flächennutzungsplanes der Stadt Kupferberg (Sondergebiet Solarpark Pressecklein)

Planungsstand:

22. Juli 2025

VORENTWURF

Maßstab:

1:5.000

Entwurfsverfasser:

**IVS** ingenieurbüro  
für bauwesen  
beratende ingenieure



Am Kehlgraben 76 - 96317 Kronach  
Tel. (09261) 6062-0  
e-mail: info@ivs-kronach.de - http://www.ivs-kronach.de

bearb. / gez.:

kö / kö

Ort, Datum:

Kronach, im September 2025

*M. Höller*  
Dipl. Geogr. Norbert Höller